


# SKEMA JARINGAN IRIGASI DI PONGGOK

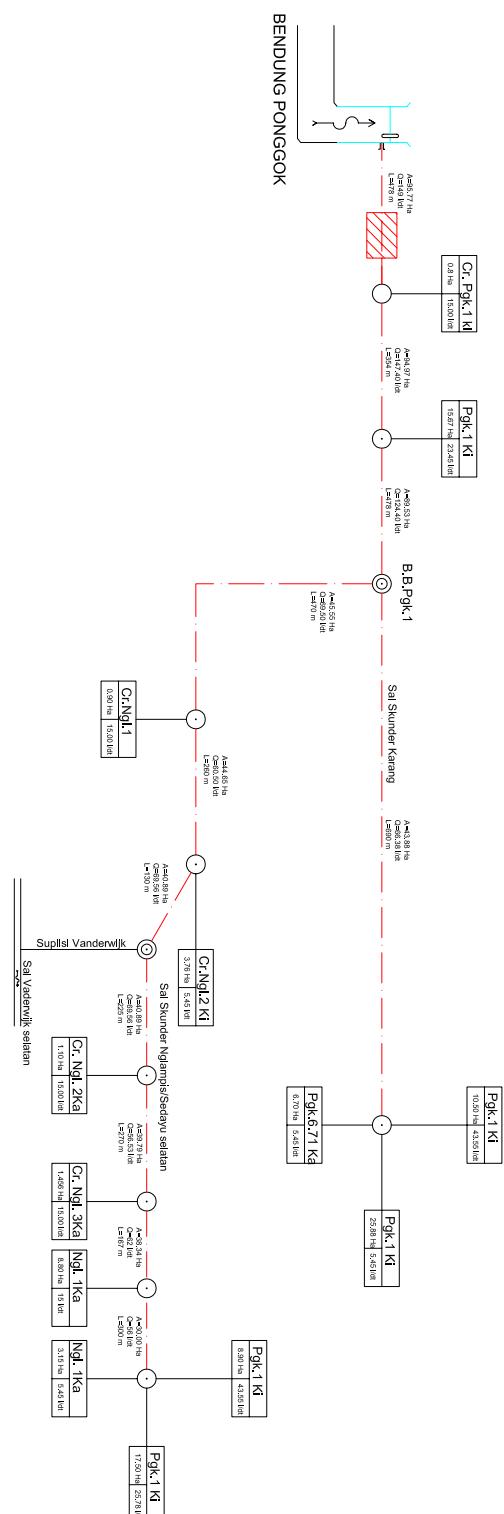

	<b>PEMERINTAH PROVINSI DAERAH ISTIMEWA YOGYAKARTA</b> DINAS PEKERJAAN UMUM PERUMAHAN DAN ENERGI SUPERVISOR MINERAL Jl. Gajah No. 5/6, Telp. (0274) 593230
<b>Relaillitas Jar. Ir. Dr. Ponggok</b>	<b>Propinsi Daerah Istimewa Yogyakarta</b>
<b>SKEMA JARINGAN IRIGASI DI PONGGOK</b>	<b>GAMBAR SHOP DRAWING</b>
<b>KABUPATEN SLEMAN</b>	

No. Register :	
No. Imlat :	

<b>CV.PASTIRMAS</b>	Dikukur oleh
Dipetiksa	Dikukur oleh
Disejuk	Dikukur oleh
Menyetujui	Tanggal No. Kontrak

Dipetiksa : Konsultasi Pengawas Gita Buana Sari Consult  
Disejuk : Kasi Sipiras SDA Ir. Bambang Sugiharto,M.T  
Menyetujui : Ks. Bid Pengairan Ir.Fauzan Umar,M.T